




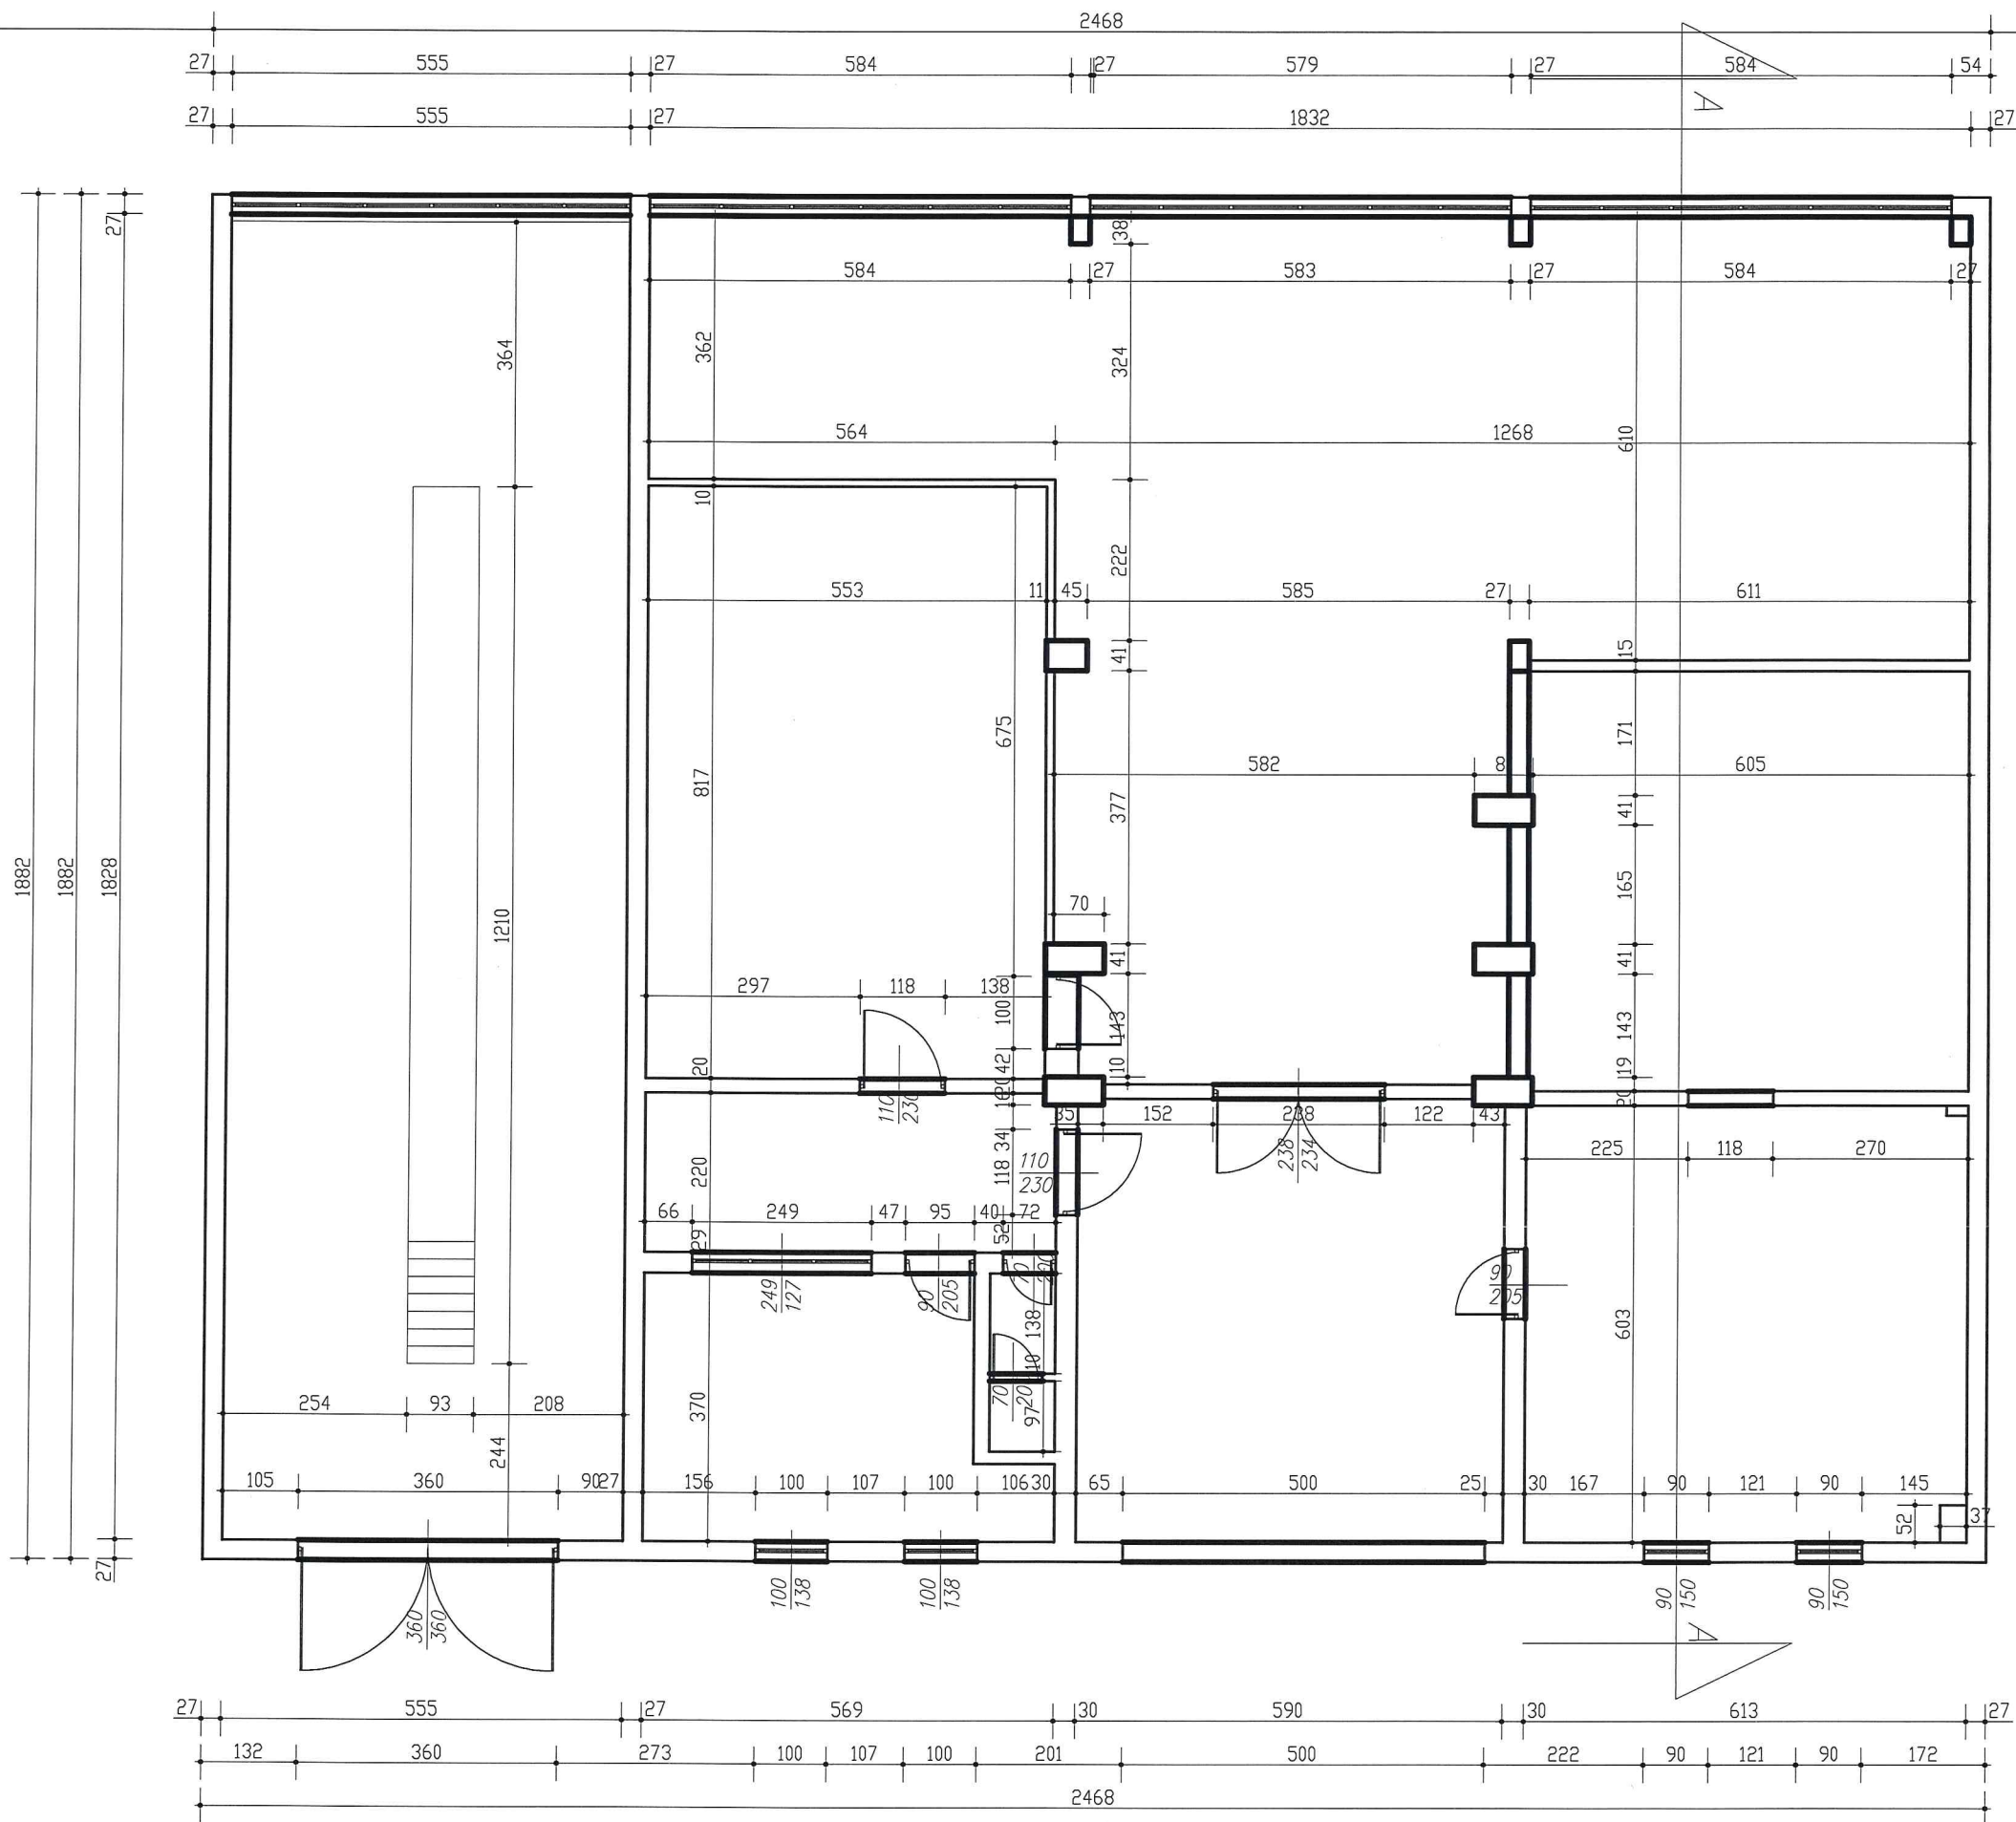

J.D. PROJEKT			
USŁUGI PROJEKTOWE JANUSZ DREWNIANY tel 504-039-258			
ROZBIÓRKA BUDYNKU MAGAZYNOWEGO			
TEMAT	RZUT PARTERU- INWENTARYZACJA		
INWESTOR	Bielskie Pogotowie Ratunkowe, ul. Emilii Plater 14, 43-300 Bielsko- Biała		
ADRES	43-300 Bielsko- Biała, ul. Emilii Plater 14		
LOKALIZACJA	Bielsko- Biała dz. nr 664/13, 664/30 obręb Aleksandrowice		
PROJEKTOWAŁ :	OPRACOWAŁ:	SKALA: 1 : 100	RYS. NR I-1
		DATA: maj 2020	

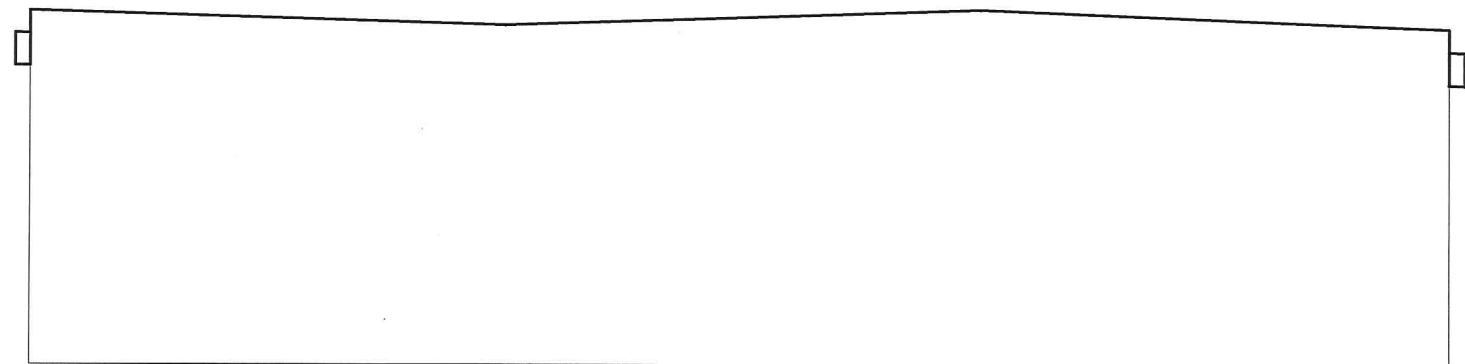


elewacja wschodnia

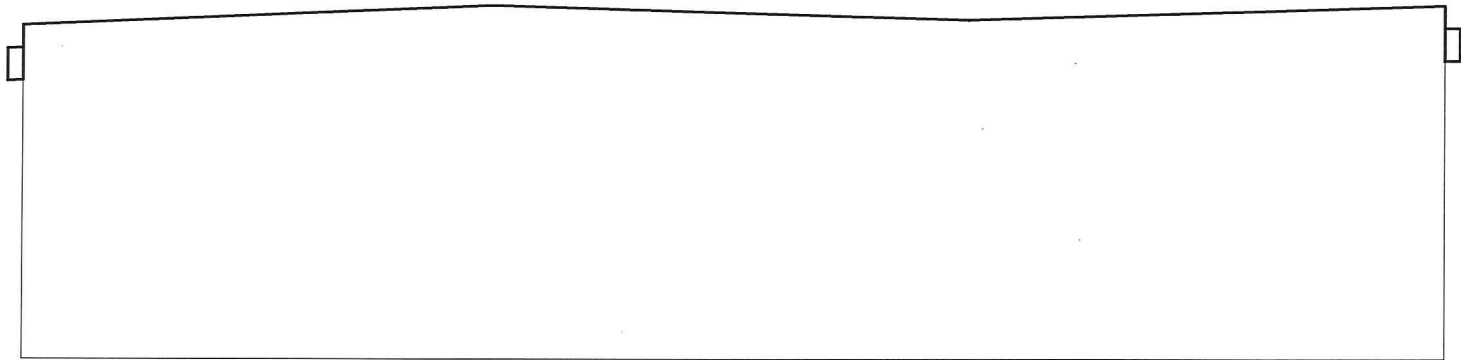


elewacja zachodnia

J.D. PROJEKT		USŁUGI PROJEKTOWE JANUSZ DREWNIAŃY		tel 504-039-258
ROZBIÓRKA BUDYNKU MAGAZYNOWEGO				
TEMAT		ELEWACJE WSCH. I ZACH.- INWENTARYZACJA		
INWESTOR		Bielskie Pogotowie Ratunkowe, ul. Emilii Plater 14, 43-300 Bielsko- Biała		
ADRES		43-300 Bielsko- Biała, ul. Emilii Plater 14		
LOKALIZACJA		Bielsko- Biała dz. nr 664/13, 664/30 obręb Aleksandrowice		
PROJEKTOWAŁ :		OPRACOWAŁ:		RYS. NR I-2
		SKALA: 1 : 100		
		DATA: maj 2020		

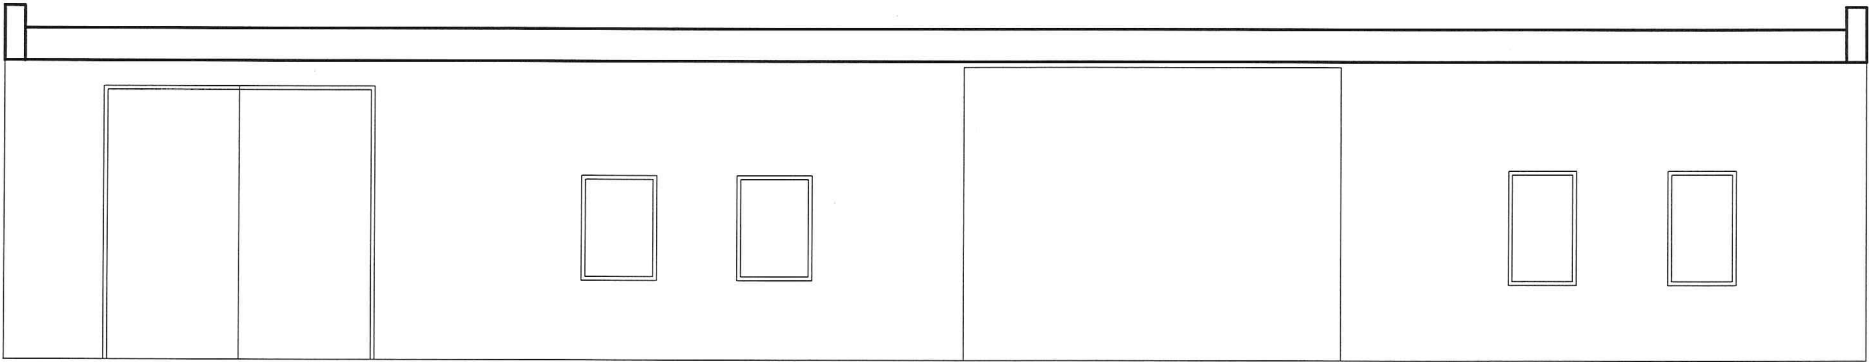


elewacja południowa

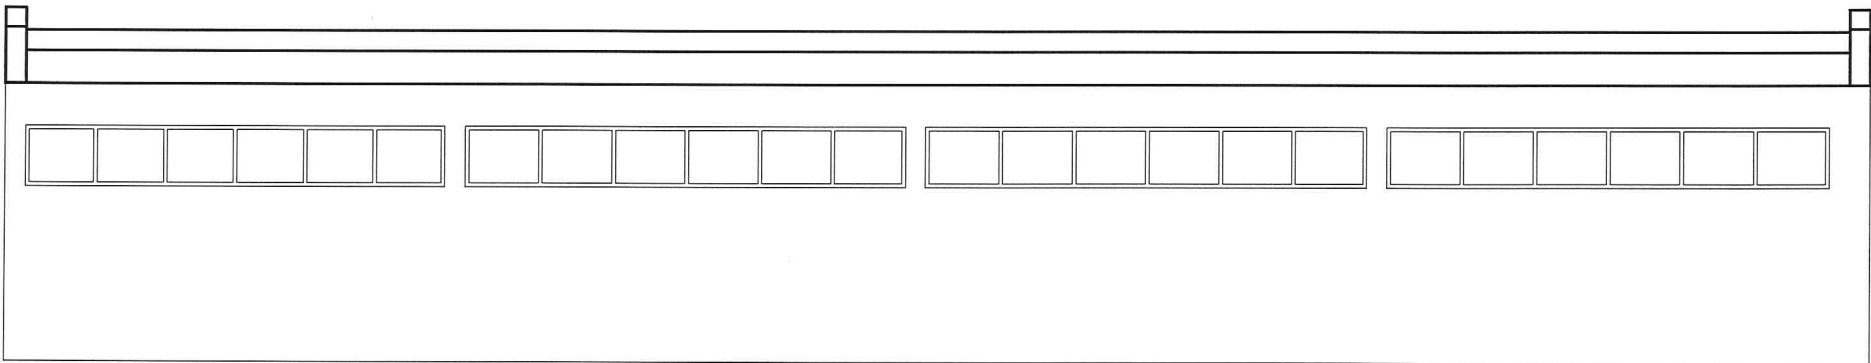

elewacja północna

J.D. PROJEKT		USŁUGI PROJEKTOWE JANUSZ DREWNIANY		tel 504-039-258
ROZBIÓRKA BUDYNKU MAGAZYNOWEGO				
TEMAT	ELEWACJE PŁN. I PŁD.- INWENTARYZACJA			
INWESTOR	Bielskie Pogotowie Ratunkowe, ul. Emilii Plater 14, 43-300 Bielsko- Biała			
ADRES	43-300 Bielsko- Biała, ul. Emilii Plater 14			
LOKALIZACJA	Bielsko- Biała dz. nr 664/13, 664/30 obręb Aleksandrowice			
PROJEKTOWAŁ :	OPRACOWAŁ:	SKALA:	RYS. NR	
		1 : 100		
		DATA:	I-3	
		maj 2020		

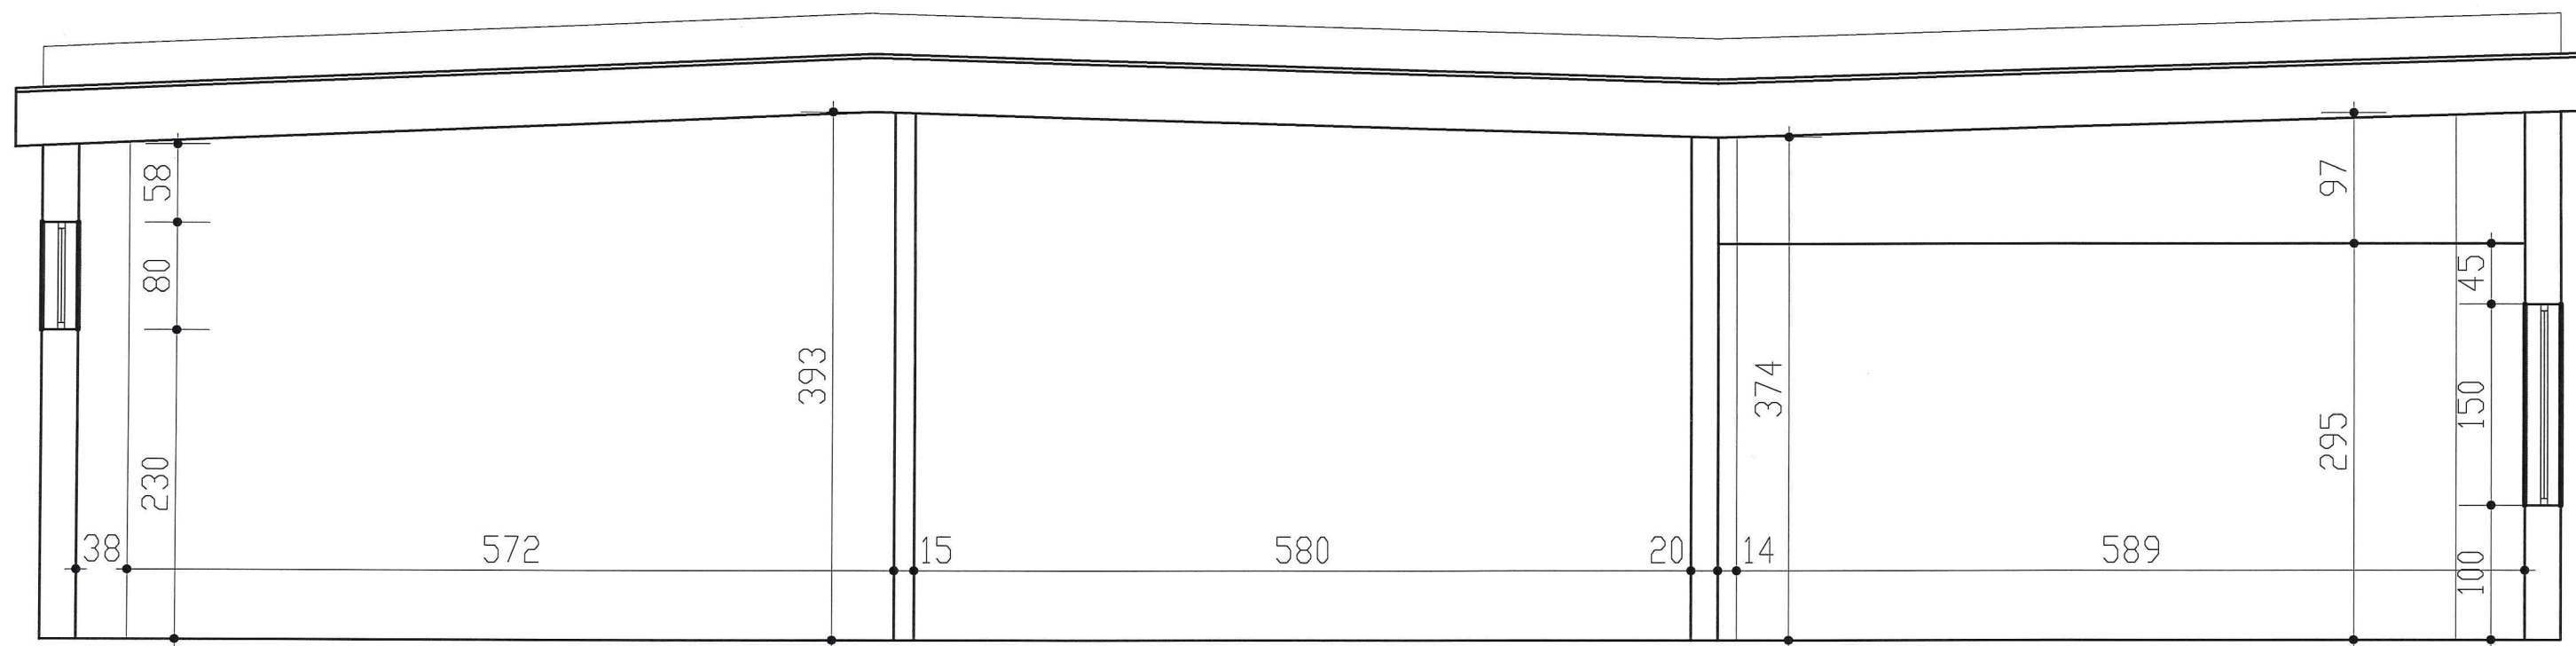

przekrój A-A

J.D. PROJEKT		USŁUGI PROJEKTOWE JANUSZ DREWNIANY		tel 504-039-258
ROZBIÓRKA BUDYNKU MAGAZYNOWEGO				
TEMAT		Przekrój A-A- INWENTARYZACJA		
INWESTOR		Bielskie Pogotowie Ratunkowe, ul. Emilii Plater 14, 43-300 Bielsko- Biała		
ADRES		43-300 Bielsko- Biała, ul. Emilii Plater 14		
LOKALIZACJA		Bielsko- Biała dz. nr 664/13, 664/30 obręb Aleksandrowice		
PROJEKTOWAŁ :	OPRACOWAŁ:	SKALA: 1 : 50		RYS. NR I-4
		DATA: maj 2020		